

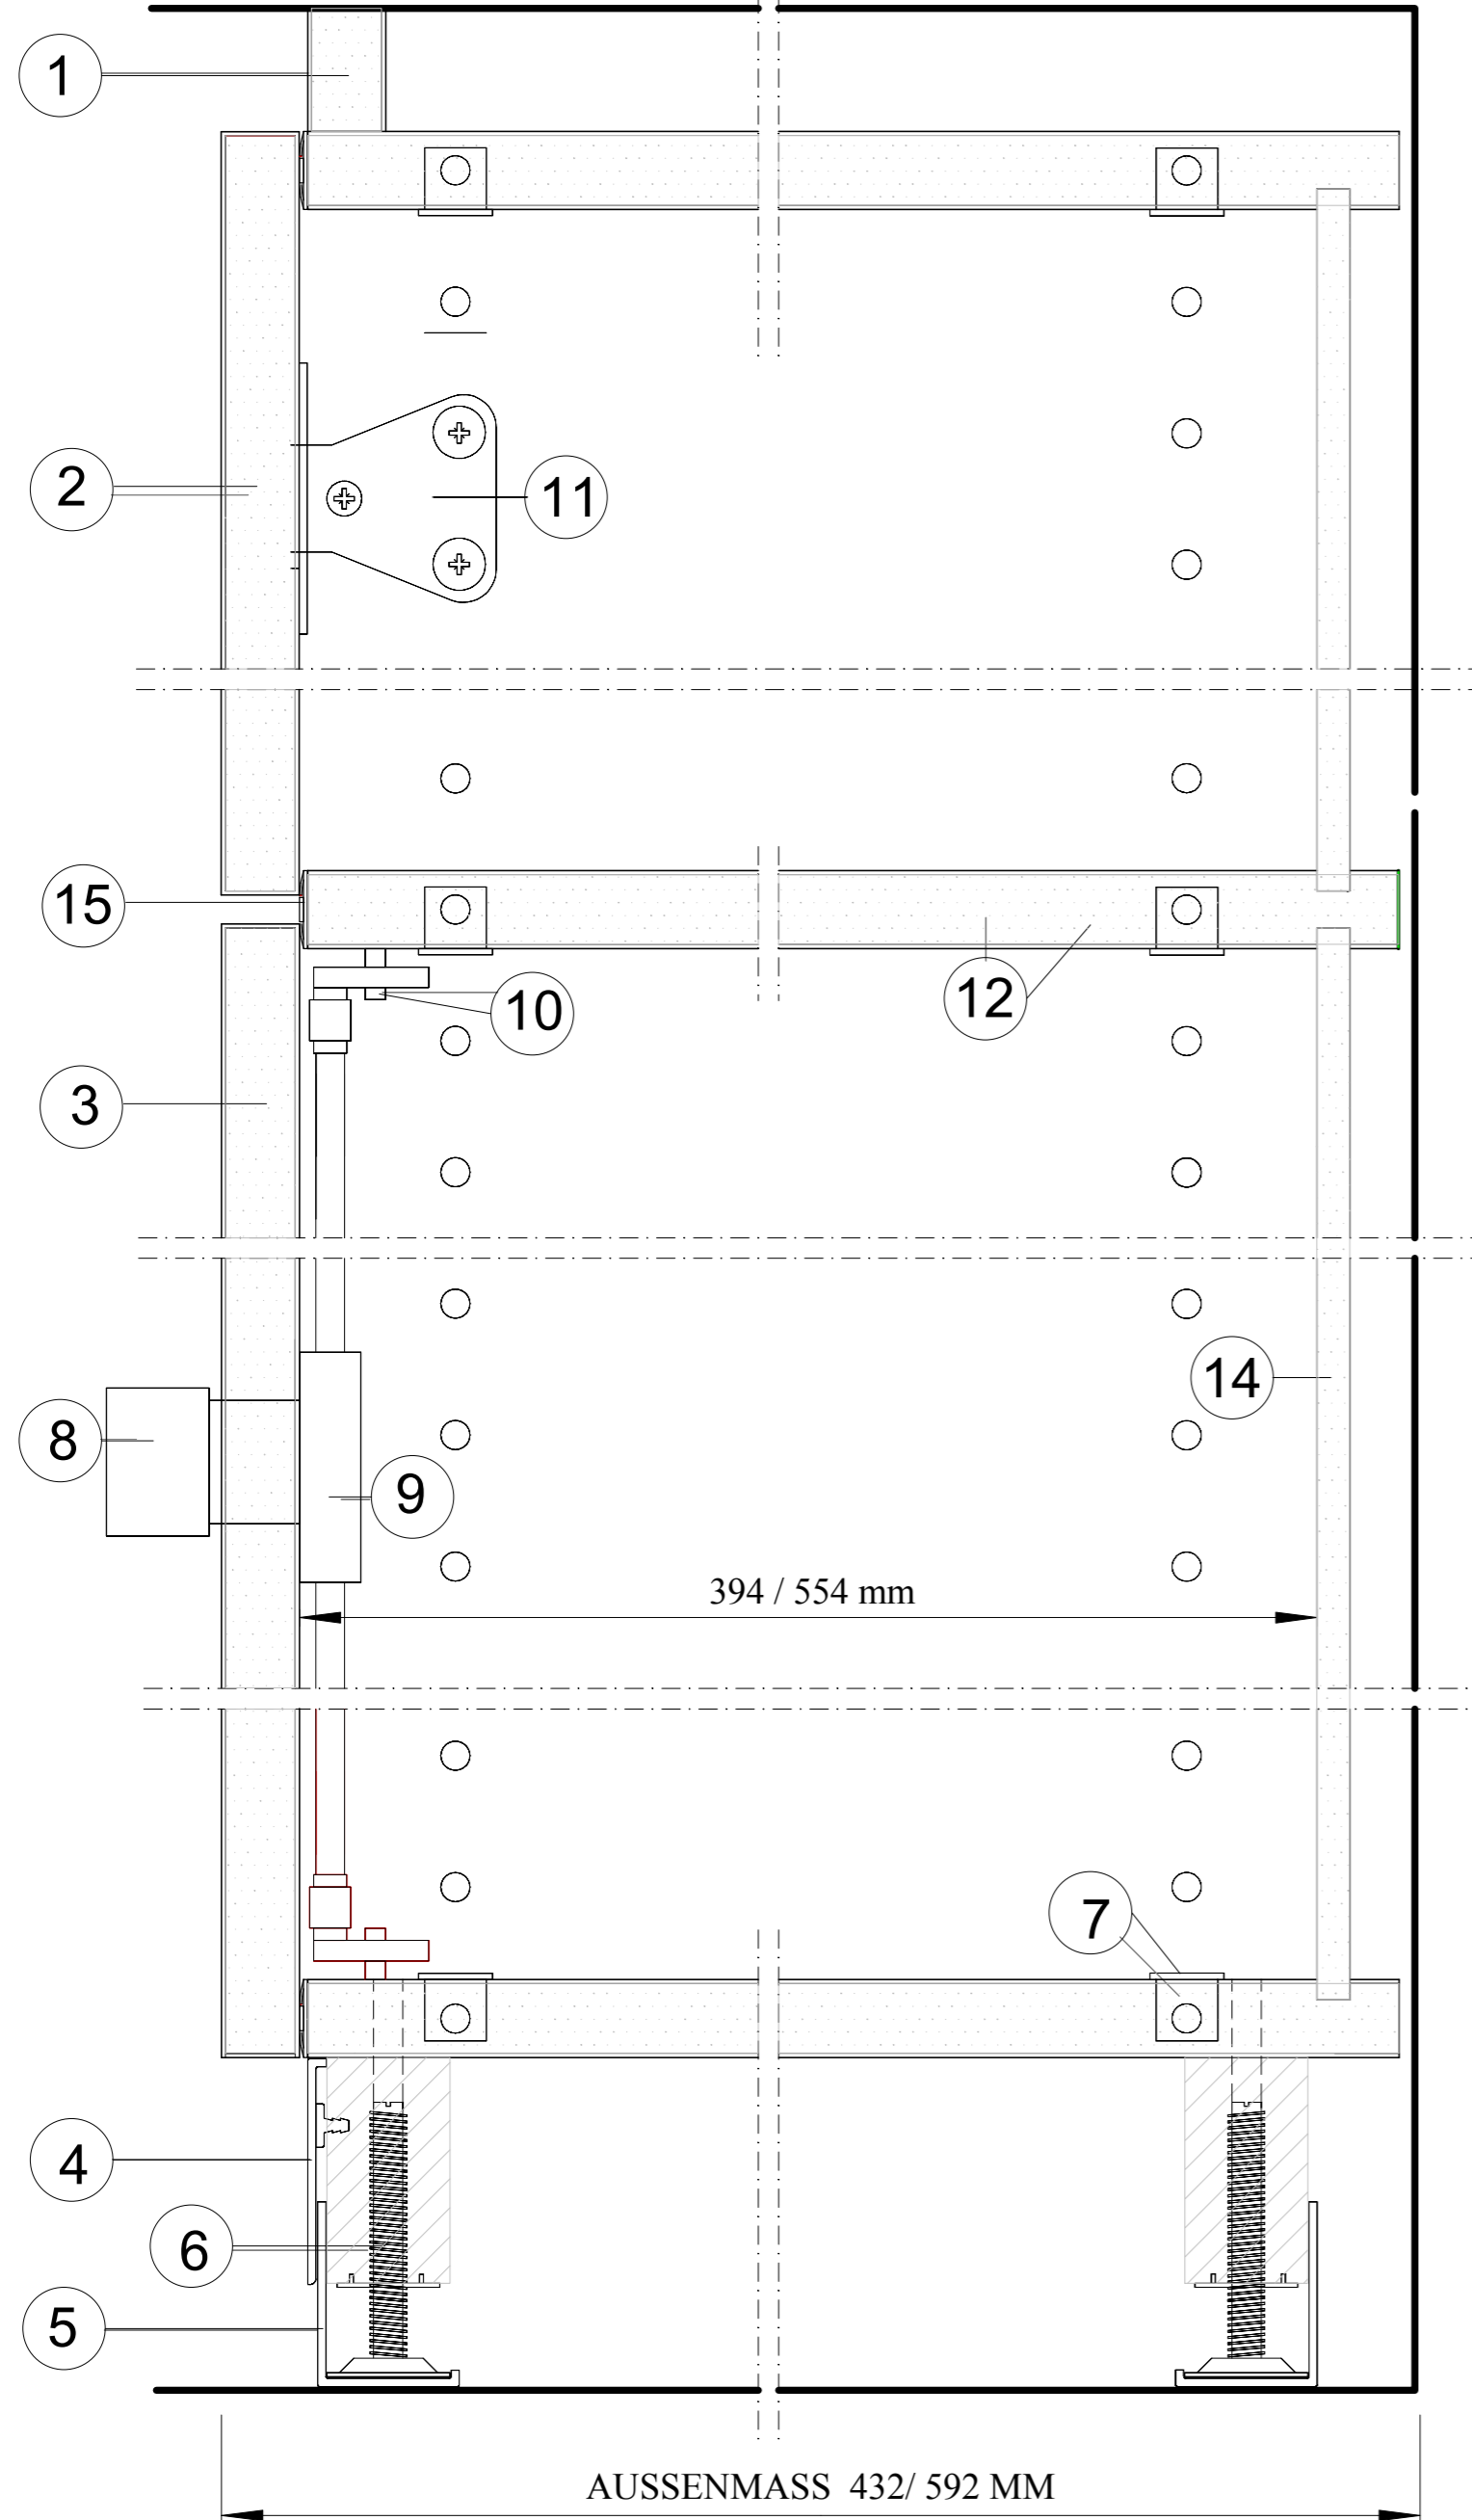


VERTIKALSCHNITT A-A
SECTION A-A

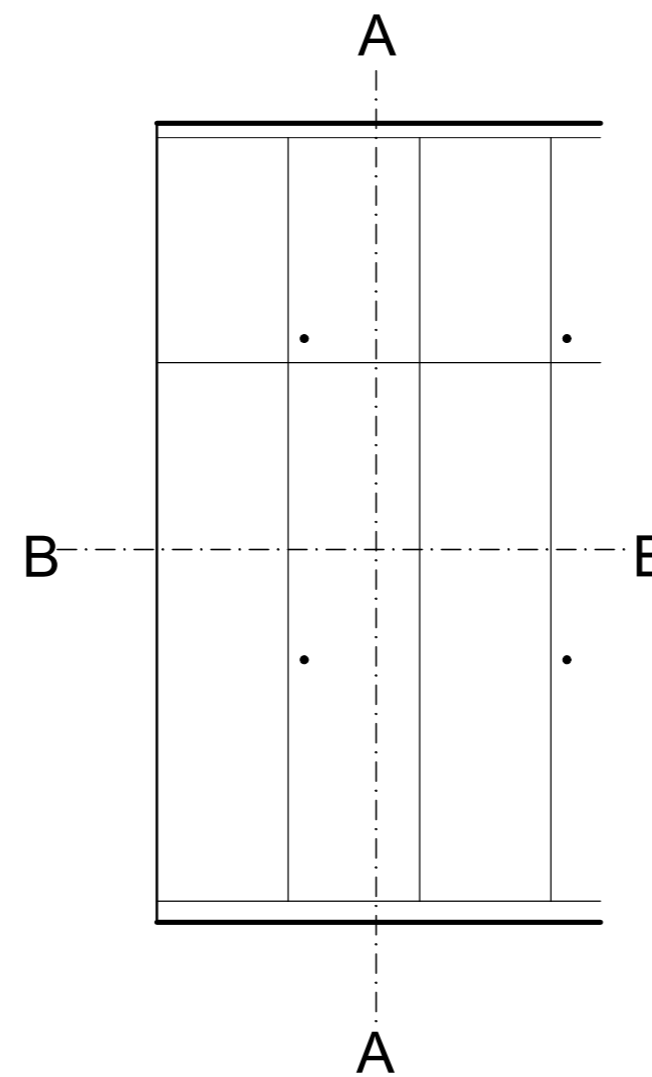

HORIZONTALSCHNITT B-B
SECTION B-B

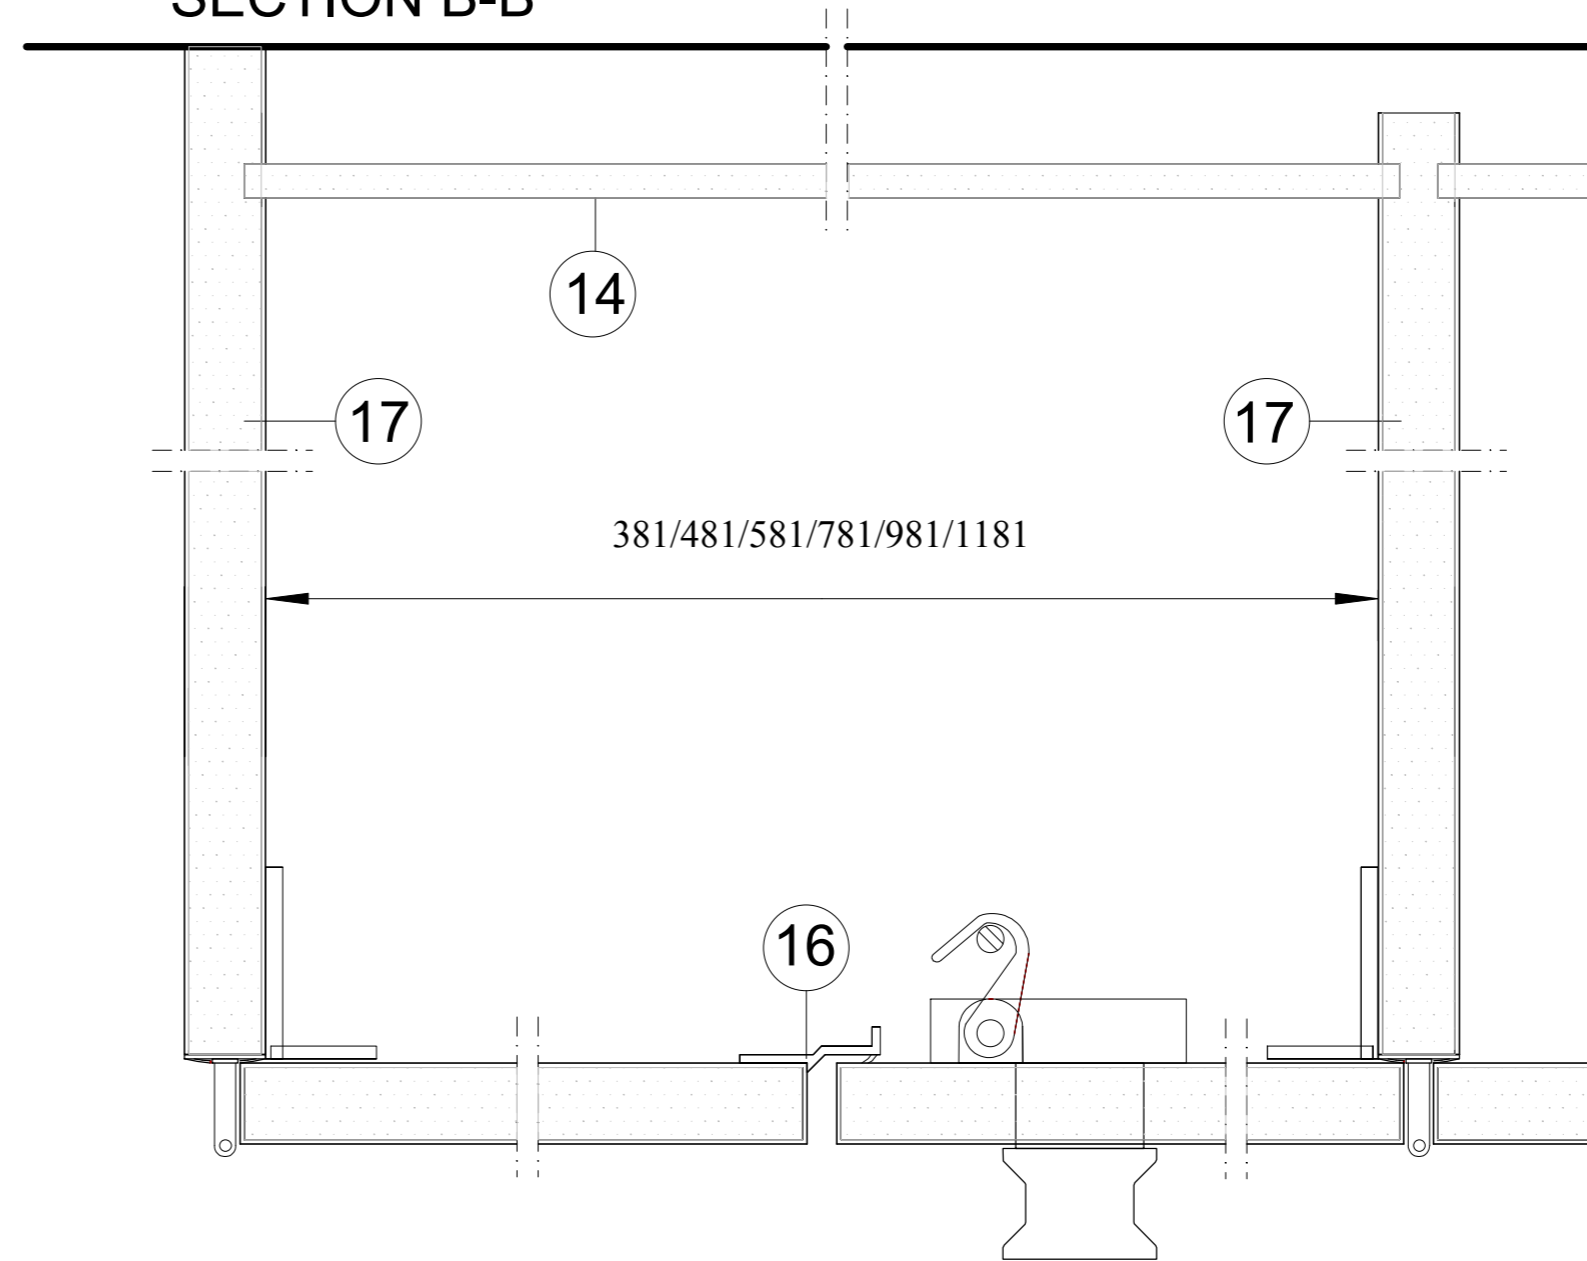

- ▶ Schrankwände
- ▶ Trennwände
- ▶ Innenausbau

- 01. DECKENBLENDE
- 02. OBERE TÜR
- 03. UNTERE TÜR
- 04. SOCKELBLENDE
- 05. SOCKELPROFIL
- 06. STELLFUSS
- 07. EXCENTERBESCHLAG
- 08. SCHLOSSOLIVE
- 09. DREHSTANGENSCHLOSS
- 10. SCHLIESSBOLZEN
- 11. TÜRSCHARNIER
- 12. KONSTRUKTIONSBODEN
- 13. UNIVERSALWINKEL
- 14. RÜCKWAND
- 15. DICHTUNGSPROFIL
- 16. SCHLAGLEISTE PVC
- 17. SCHRANKSEITE
- 18. TÜRZARGE
- 19. TÜRBLATT
- 20. SICHRÜCKWAND
- 21. MINERALWOLLE

- 01. CEILING TRIM
- 02. UPPER DOOR
- 03. LOWER DOOR
- 04. COVER PROFILE
- 05. BASE PROFILE
- 06. HEIGHT ADJUSTING FOOT
- 07. CONNECTOR
- 08. LOCKABLE KNOB
- 09. ESPAIGNOLETTE LOCK
- 10. LOCKING PIN
- 11. HINGE
- 12. CONSTRUCTION SHELF
- 13. ANGLED BRACKET
- 14. BACK PANEL 8 mm
- 15. DOOR CLOSING SEAL
- 16. DOOR STOP
- 17. CUPBOARD SIDE
- 18. DOOR FRAME
- 19. DOOR LEAF
- 20. BACK PANEL 19 mm
- 21. INSULATION

VORWANDSCHRANK

CUPBOARD